INART DESIGN BELSŐÉPÍTÉSZET	**BELSŐÉPÍTÉSZETI KIVITELI TERV**	**22 lakásos lakóépület - Szombathely, Írottkő u., HRSZ: 1540/18**
	megrendelő: West-Pannon Shop Kft.	**"B" ÉPÜLET**
	tervezők: Szabó Péter okl. ép. tervezőművész, belsőépítész Csitos Csilla okl. ép. tervezőművész, belsőépítész	tervkiadás: **2026. 07. 01.**
	1. em. berendezési alaprajz	**m 1:50** **B02**
www.inartdesign.hu	**inartdesign.hu@gmail.com**	**+3670/453 7621**
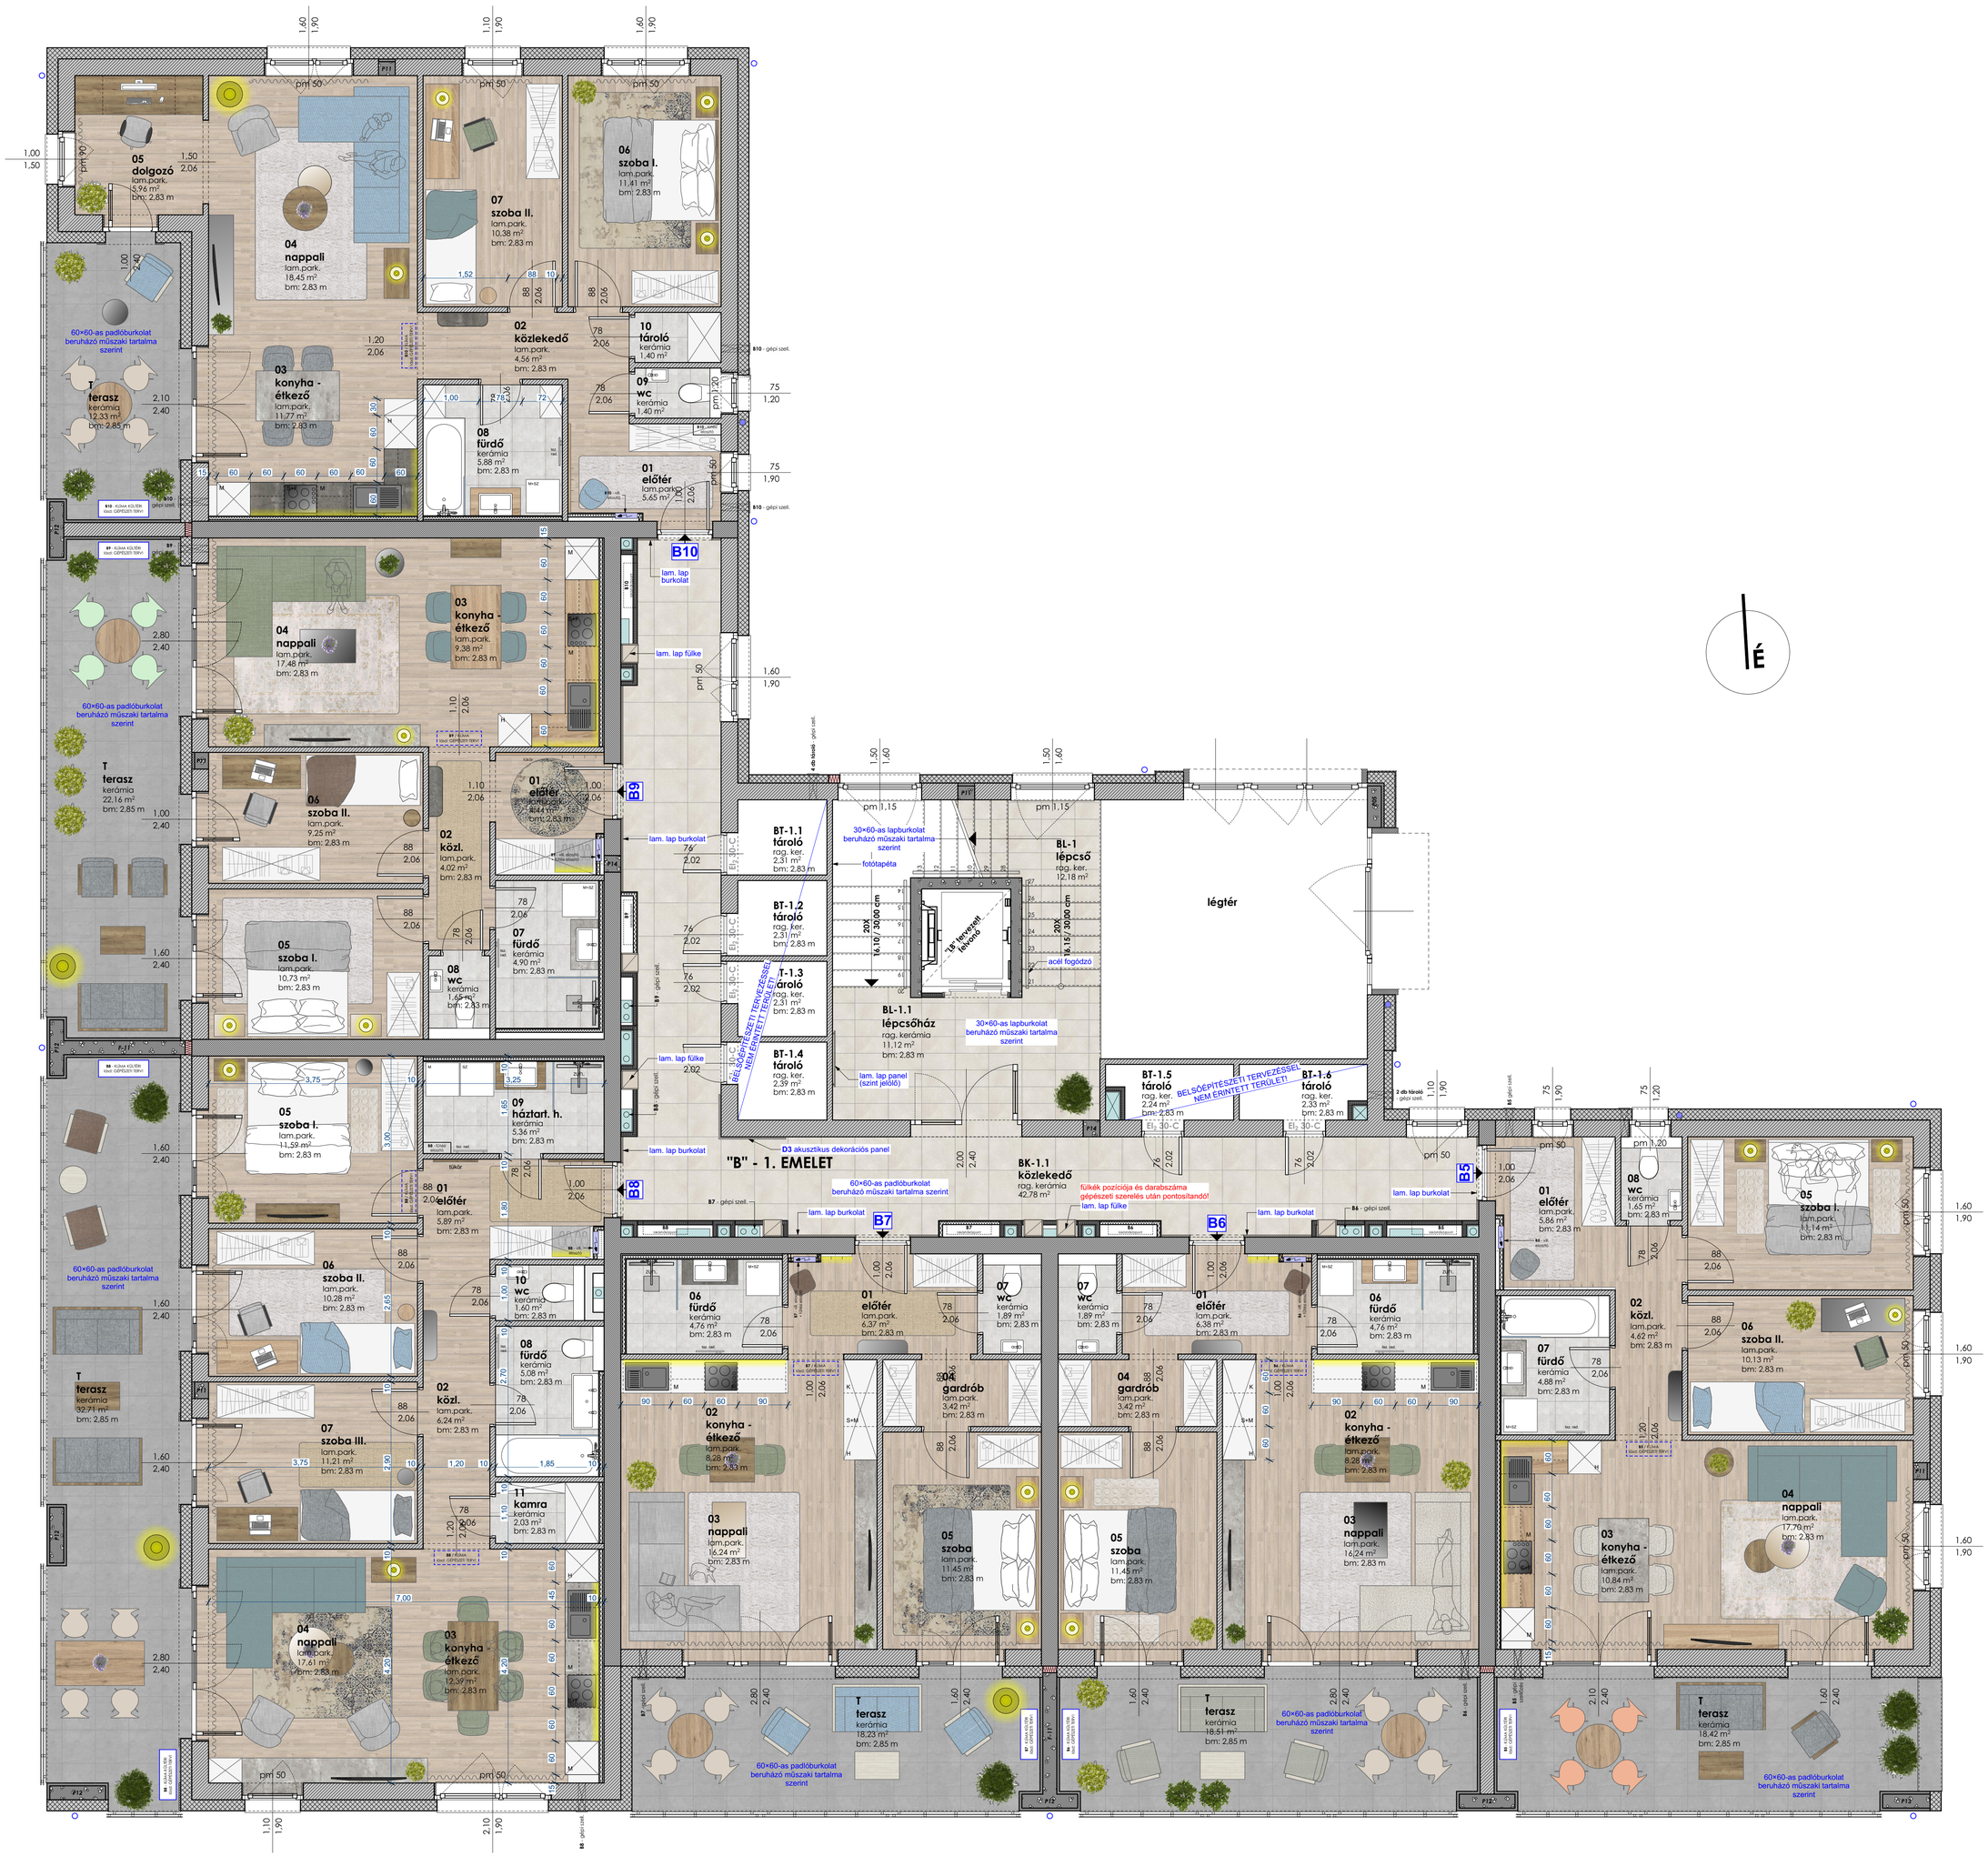
Méretek ellenőrzése a helyszínen a kivitelező kötelessége!